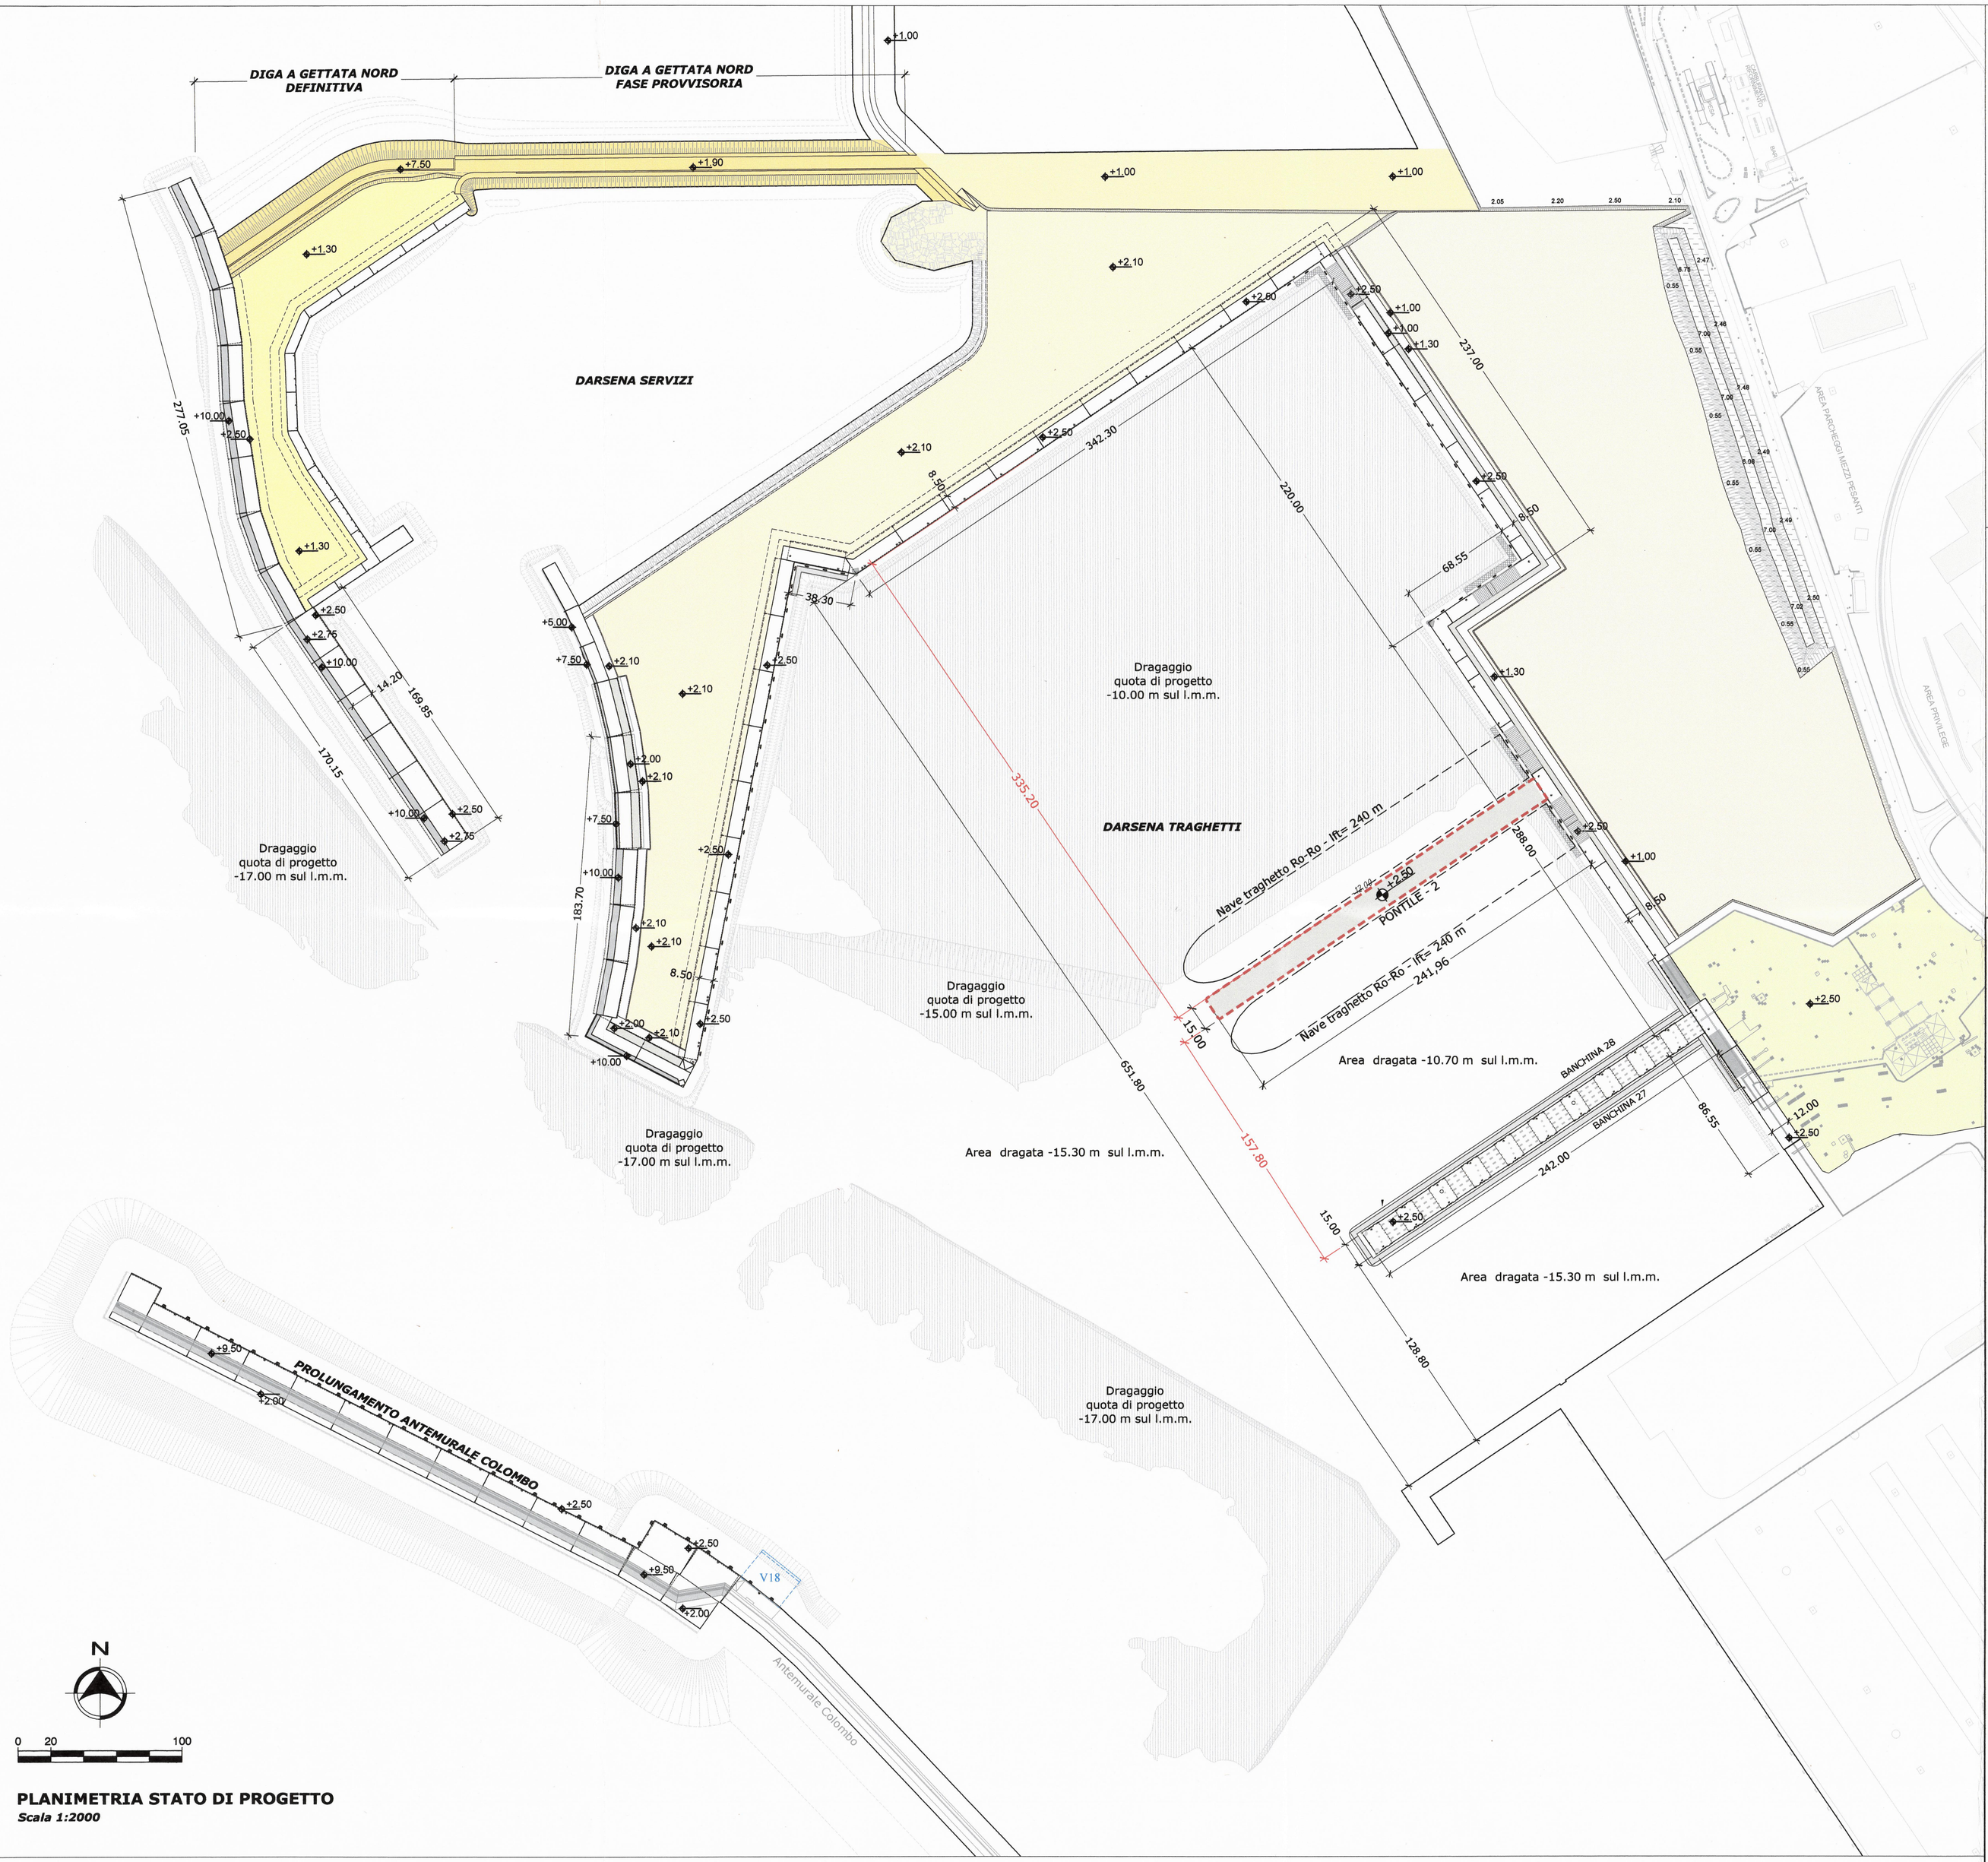

PLANIMETRIA STATO DI PROGETTO
Scala 1:2000

LEGENDA

Opere da Realizzare

Autorità di Sistema Portuale del Mar Tirreno Centro Settentrionale

Porto di Civitavecchia
Porto di Fiumicino
Porto di Gaeta

PROGETTO ESECUTIVO
PRIMO LOTTO FUNZIONALE OPERE STRATEGICHE (IIStralcio):
PONTILE II DARSENA TRAGHETTI

IL PRESIDENTE
Avv. Francesco Maria di Majo

IL SEGRETARIO GENERALE
Dott.ssa Roberta Macii

IL PROGETTISTA E COORDINATORE DELLA PROGETTAZIONE
Dott. Ing. Giuseppe Solinas

IL RESPONSABILE DEL PROCEDIMENTO
Dott. Ing. Maurizio Marini

Collaboratori APC	geom. Vittorio Lauro geom. Jacopo Turchetti arch. Marco Vettraino ing. Fabio Candido Poleggi

PLANIMETRIA STATO DI PROGETTO

ELABORATO
S.P.

CODICE PROGETTO: CV PE OM TT 01 18 — SCALA:

REV.	DATA	Descr.
0	APRILE 2018	
1	OTTOBRE 2018	Adeguamento ai Rapporti di Verifica Preventiva ai sensi del art.26 D.lgs. 50/2016

RIF.DIS. U:\1 CIVITAVECCHIA\PROG DISEGNO\DTR\OPERE DI COMPLETAMENTO\PONTILE 2\PROGETTO PDF X VERIFICA\REV 01\TAVOLE\0 CV\PEOMTT0118 S.P.-PLANIMETRIA STATO DI PROGETTO.DWG